


GROEP

- 1 TOPLICHT (KONTAKTDOOS ST. B. DEK) OF DRIEKLEUREN LAMP, KOMPASVERLICHTING
- 2 STOOMLICHT (KONTAKTDOOS BAKB.)
- 3 BAKBOORDLICHT, STUURBOORDLICHT, HEKLICHT
- 4 BINNENVERLICHTING HONDEKOOI, MOTERRUIMTE, VOOR-EN ACHTERKAJUIT
- 5 BINNENVERLICHTING KOMBUIS, TOILET, ZITHOEK, KAARTENTAFEL
- 6 WATERPOMP

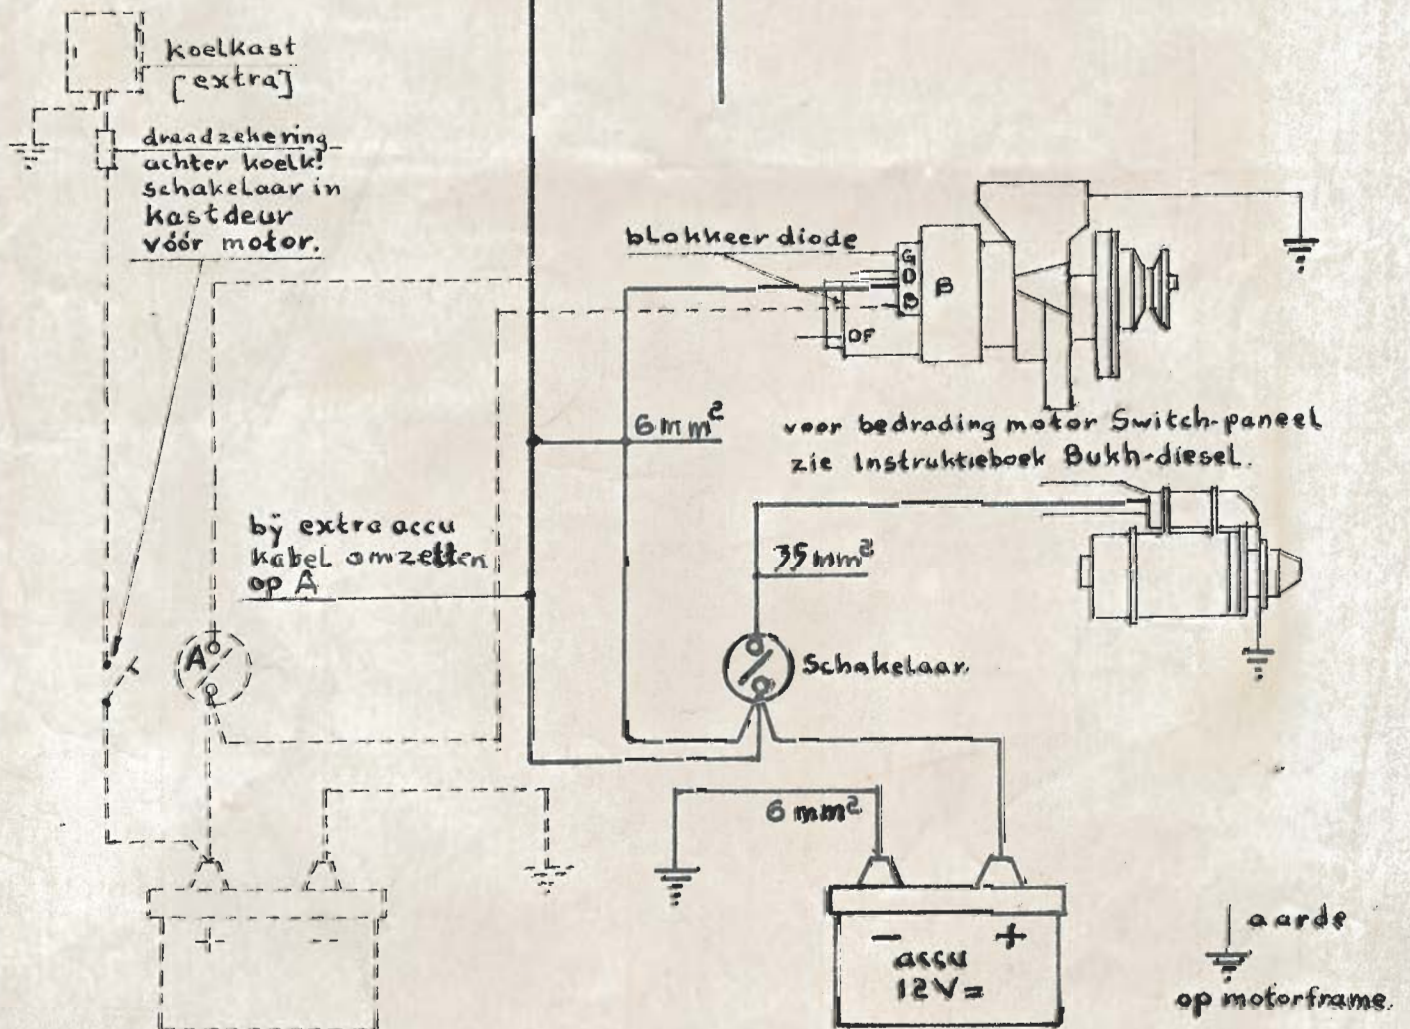

elec. schema Compromis 850.



Jachtwerf
Zaadnoordijk

Schaal
Get. $\frac{1}{1}$ dl.

nr C850-2

A4 297/210.